


HŘBITOV - PETROVICE

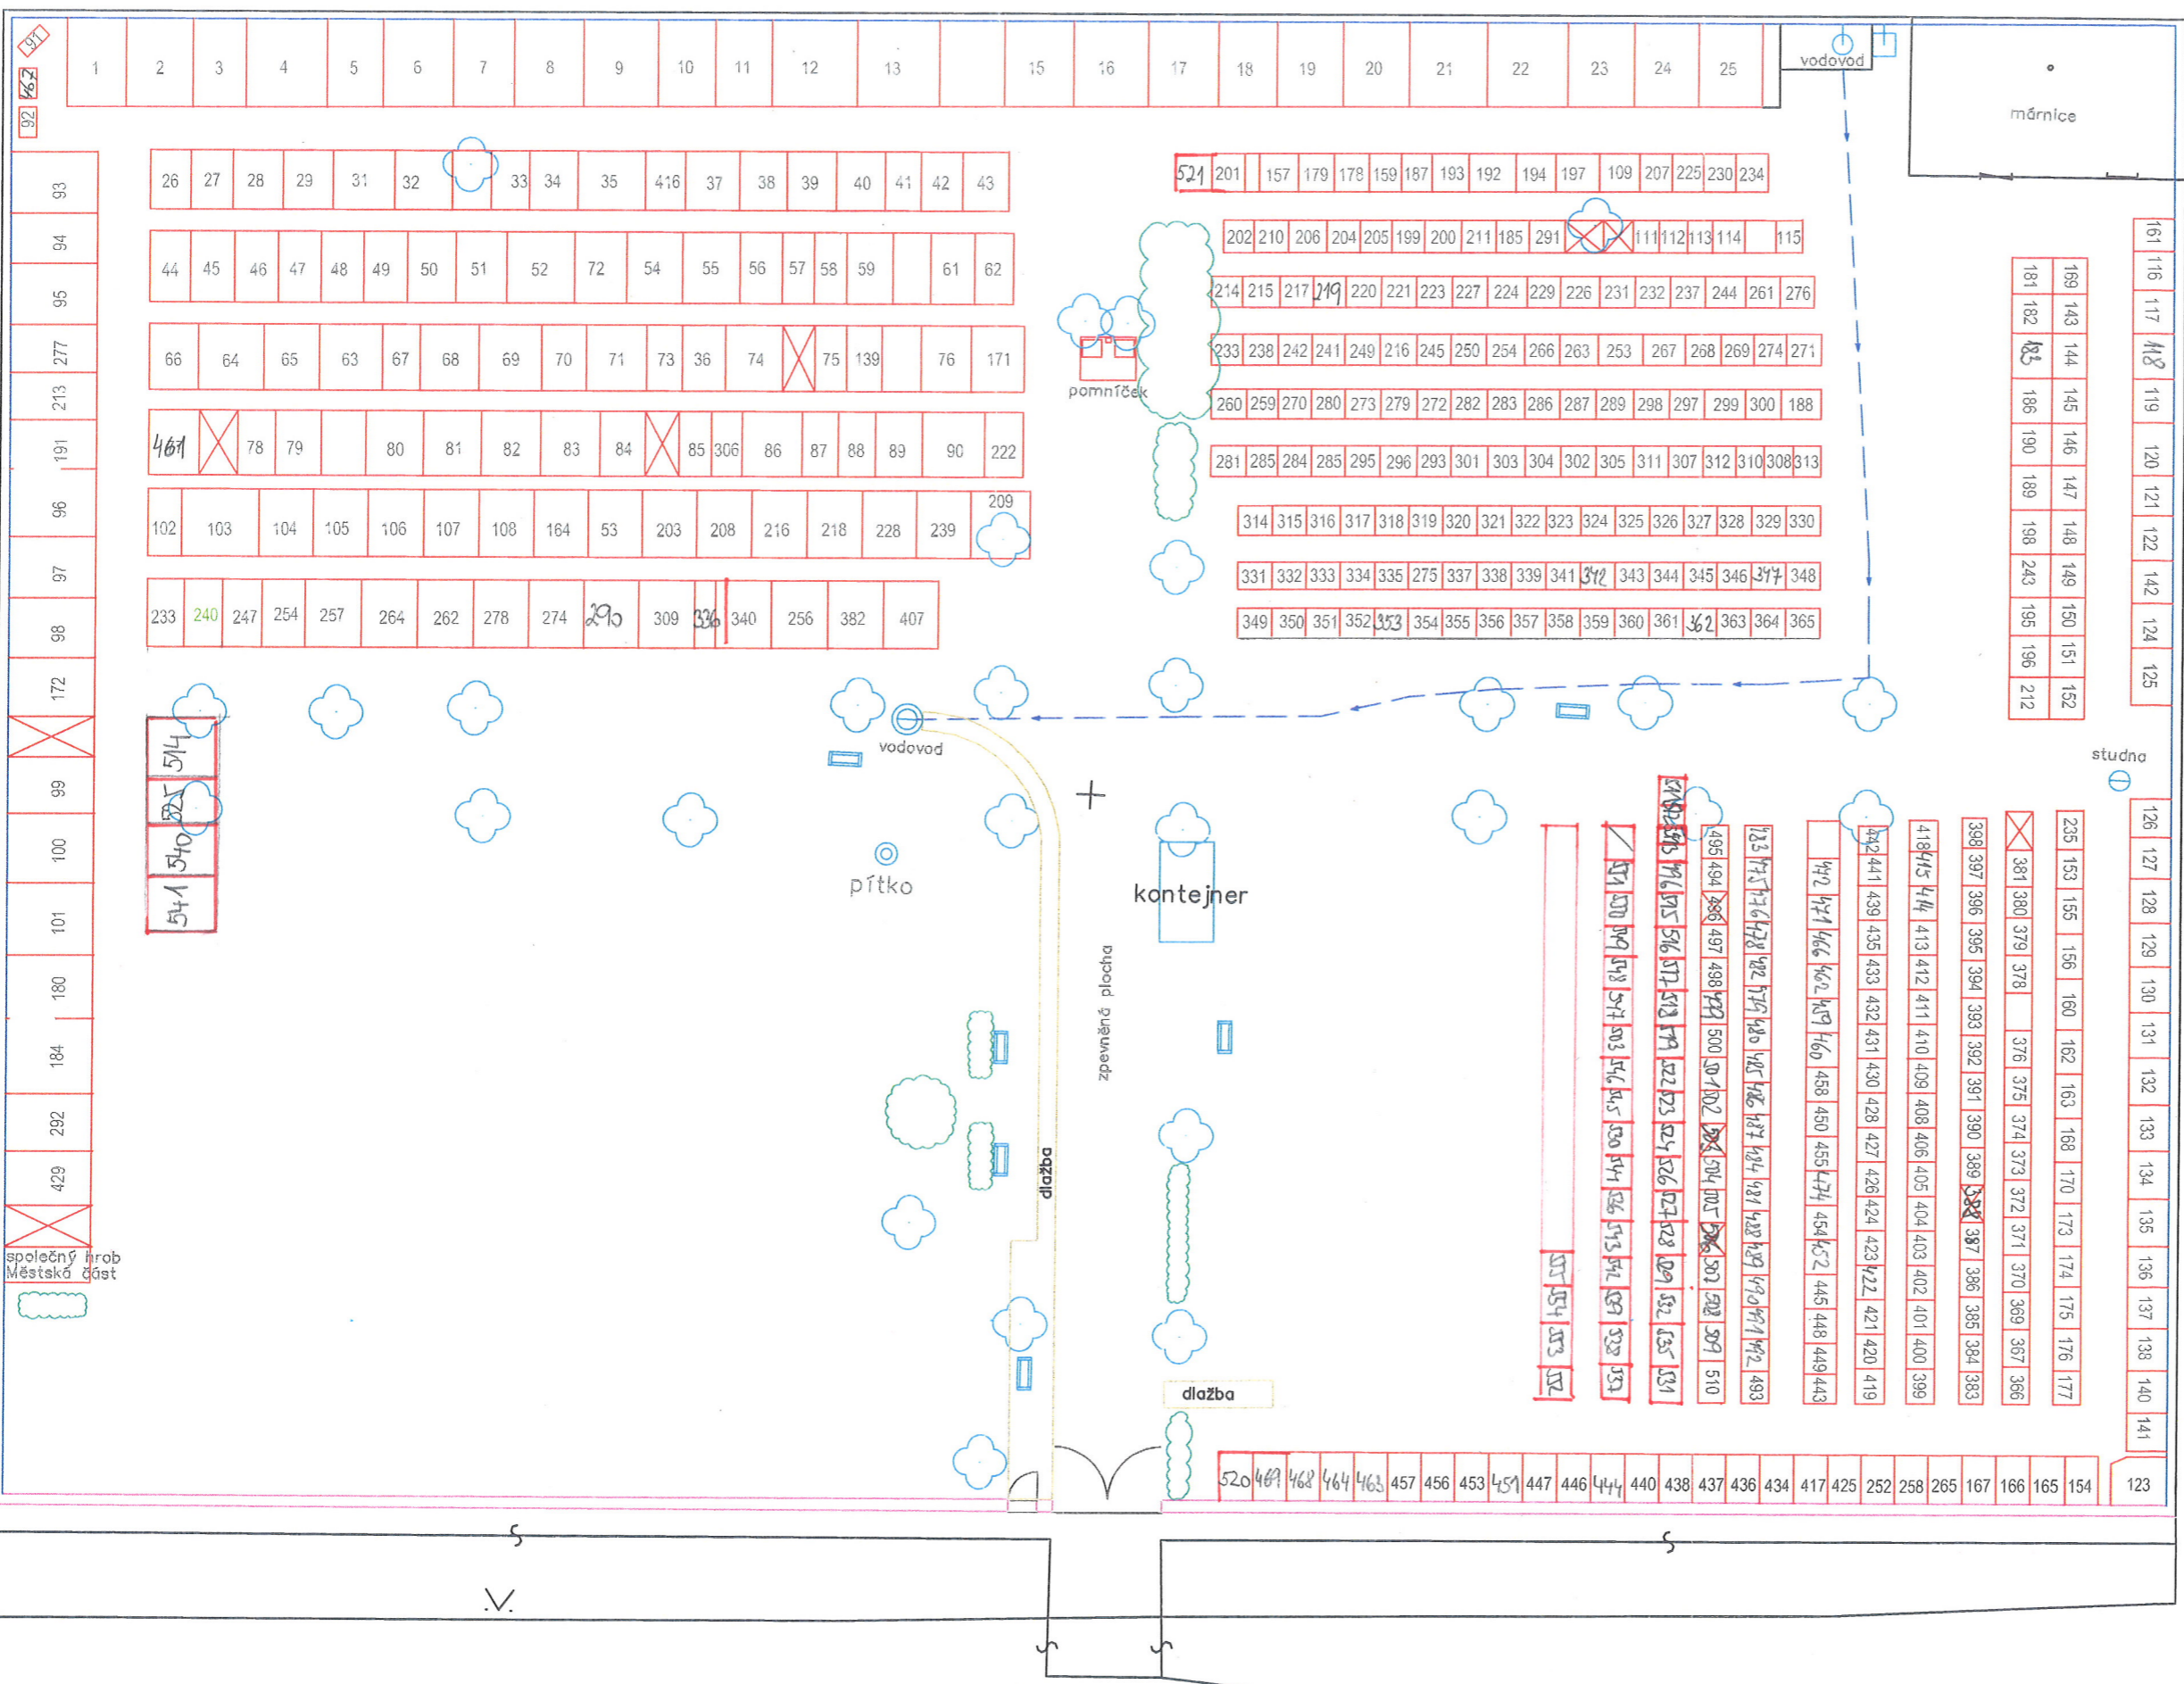

- LEGENDA**
- 365 OZNAČENÍ HROBU
 - HROB BEZ VYZNAČENÍHO ČÍSLA
 - VOLNÉ MÍSTO
 - ☼ STÁVAJÍCÍ DŘEVINY
 - ☁ STÁVAJÍCÍ SKUPINY KEŘŮ
 - LAVIČKA
 - TRASA VODOVODU

2

ING. JANA RAUŠOVÁ autorizovaný architekt v oboru zahradní a krajinné úpravy U KRBU 25, 100 00 PRAHA 10 Telefon: 242488687, mobil: 602 878 030, e-mail: jana.rausova@seznam.cz	
Zadavatel: Městská část Praha – Petrovice Moresova 251, 109 00 Praha 10	Zakázka číslo: 012/08 Stupeň: OR Datum: 11/08 Číslo výkresu: 1 Měřítko: 1 : 250 Paré:
Název akce: HŘBITOV – PETROVICE	
Výkres: ZAMĚŘENÍ SKUTEČNÉHO STAVU	