


SCHÉMA 3.NP - SPOLEČNÉ PROSTORY

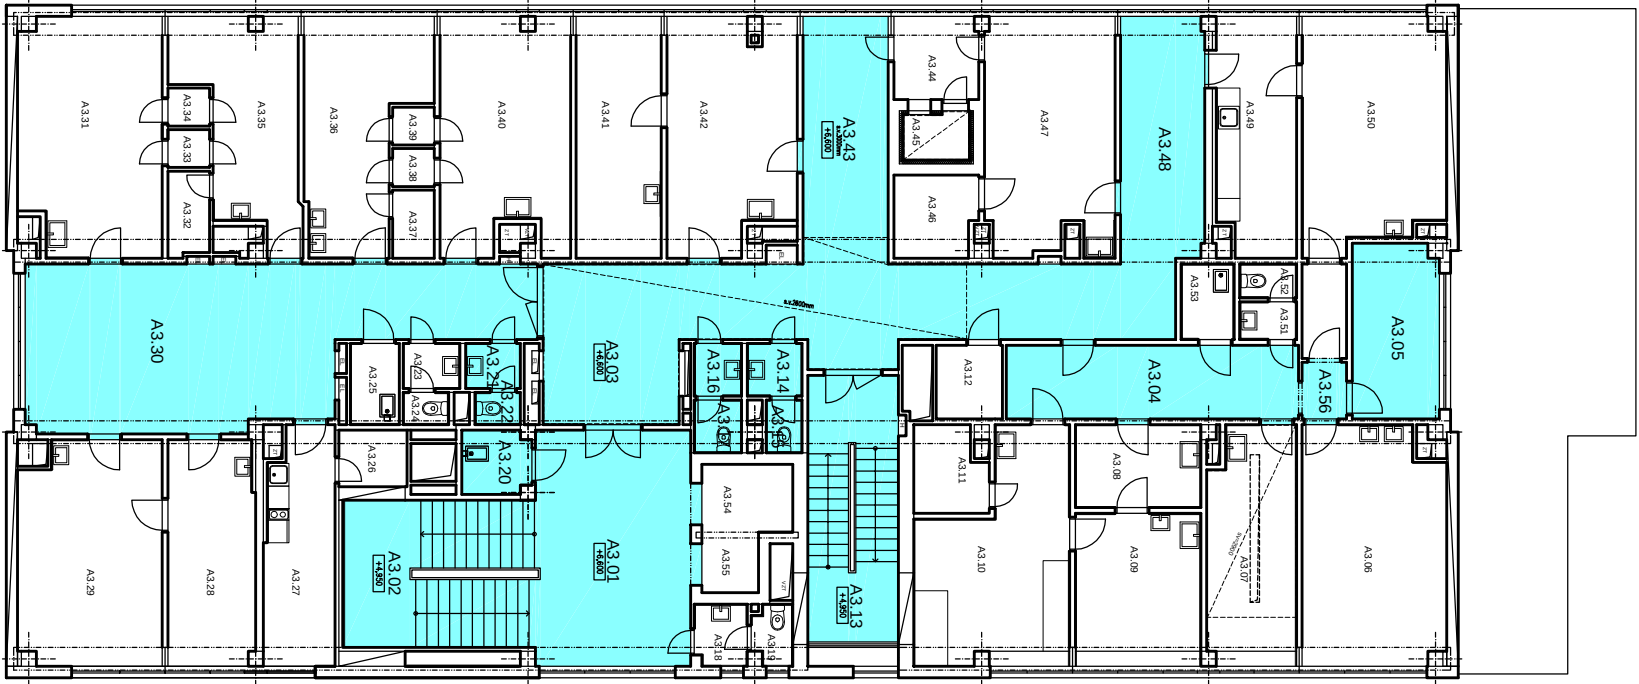

TABULKA MÍSTNOSTÍ 3.NP

| ČÍSLO MÍSTNOSTI | NAZEV MÍSTNOSTI   | PLOCHA m <sup>2</sup> |
|-----------------|-------------------|-----------------------|
| A3.01           | HALA              | 26,61                 |
| A3.02           | SCHODIŠTĚ         | 18,53                 |
| A3.03           | CHODBA            | 55,35                 |
| A3.04           | CHODBA            | 15,27                 |
| A3.05           | DENNÍ MÍSTNOST    | 10,58                 |
| A3.13           | ÚNIKOVÉ SCHODIŠTĚ | 16,23                 |
| A3.14           | PŘEDSÍŇKA (WC)    | 2,15                  |
| A3.15           | WC                | 1,33                  |
| A3.16           | PŘEDSÍŇKA (WC)    | 1,81                  |
| A3.17           | WC                | 1,75                  |
| A3.20           | ÚKLIDOVÁ KOMORA   | 3,08                  |
| A3.21           | PŘEDSÍŇKA         | 1,80                  |
| A3.22           | WC                | 1,08                  |
| A3.30           | ČEKARNA           | 36,51                 |
| A3.43           | ČEKARNA           | 14,86                 |
| A3.48           | ČEKARNA           | 14,58                 |
| A3.56           | CHODBA            | 2,08                  |

PLOCHY SPOLEČNÝCH PROSTOR:  
223,6 m²