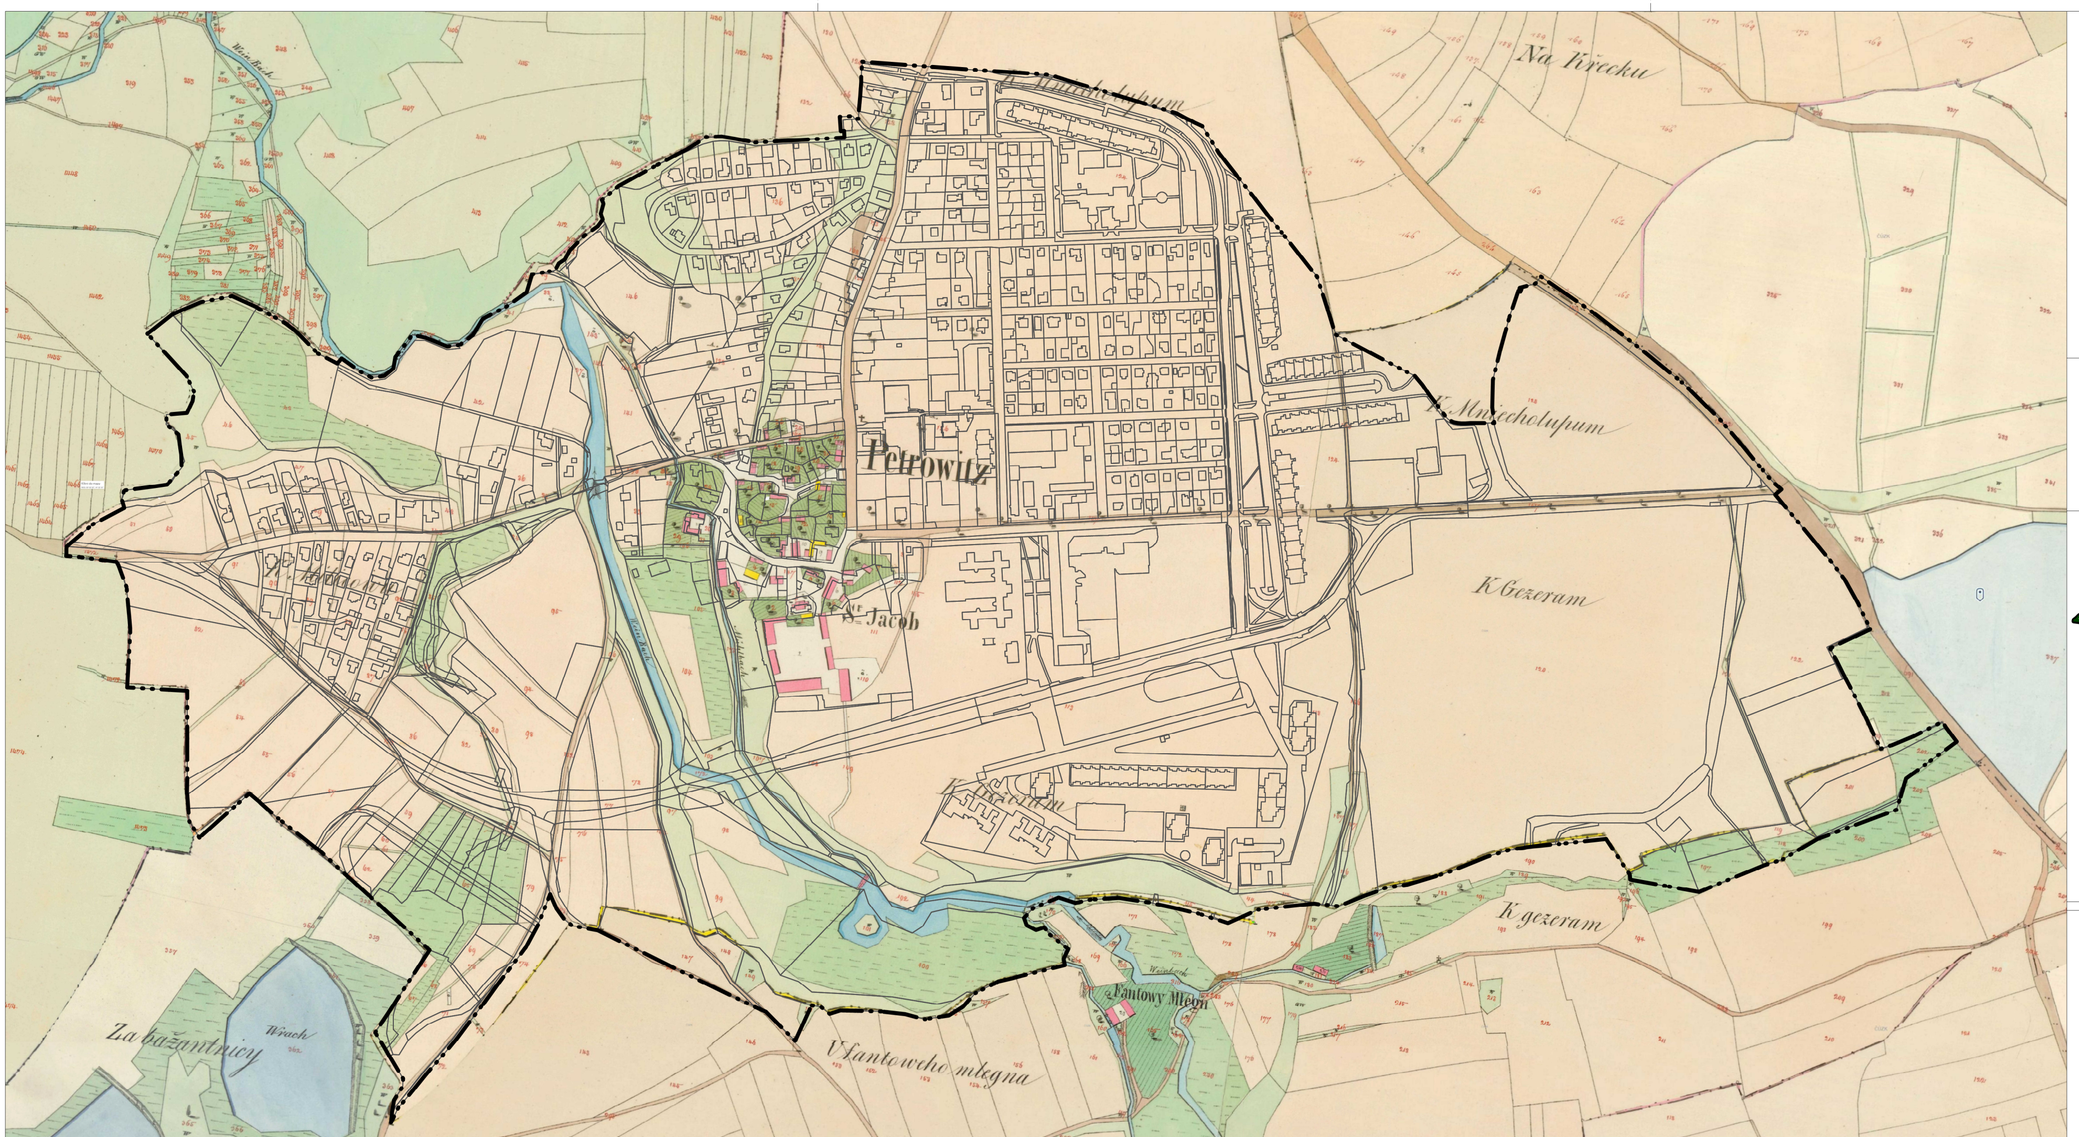


ing. Vít Doležel
autorizovaný
krajinářský architekt

Tyršova 10, Jihlava

kancelář:
Žižkova 13, Jihlava
tel.: 604 835 792
email: dolezel@vidol.cz


Zodpovědný projektant: ing. Vít Doležel

Vypracoval: ing. Vít Doležel

Objednatel: Městská část Praha-Petrovice
Edisonova 429/28, 109 00 Praha 10

Kraj: Hlavní město Praha **Obec:** Petrovice

Katastr: Petrovice

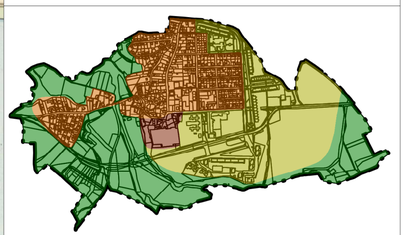

Akce:

Studie systému sídelní zeleně Praha-Petrovice

Číslo zakázky: 25.04

Stupeň PD: **Datum:** květen 2026

Měřítko: 1:5000

Formát: 3A4

Výkres:
HISTORIE - STABILNÍ KATASTR

Číslo výkresu:
03

Paré: