



ing. Vít Doležel
autorizovaný
krajinařský architekt

Tyršova 10, Jihlava

kancelář:
Žižkova 13, Jihlava
tel.: 604 835 792
email: dolezel@vidol.cz


Zodpovědný projektant: ing. Vít Doležel

Vypracoval: ing. Vít Doležel

Objednatel: Městská část Praha-Petřovice
Edisonova 429/28, 109 00 Praha 10

Kraj: Hlavní město Praha Obec: Petřovice

Katastr: Petřovice

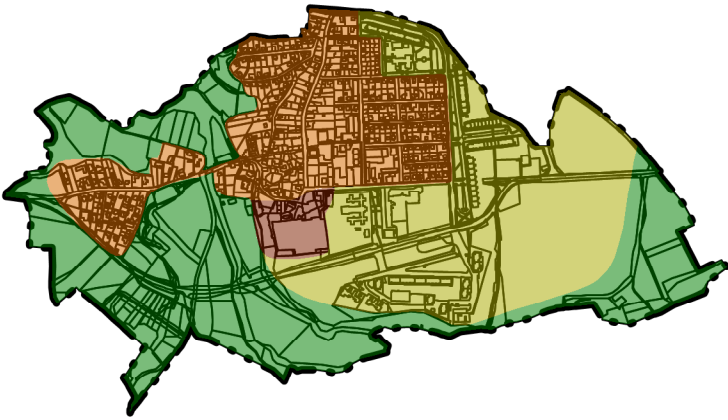

Akce:
Studie systému sídelní zeleně Praha-Petřovice

Číslo zakázky: 25.04
Stupeň PD: Datum: květen 2026

Měřítko: 1:5000 Formát: 3A4

Výkres:
HISTORIE - ORTOFOTO 1945

Číslo výkresu: Paré:
04