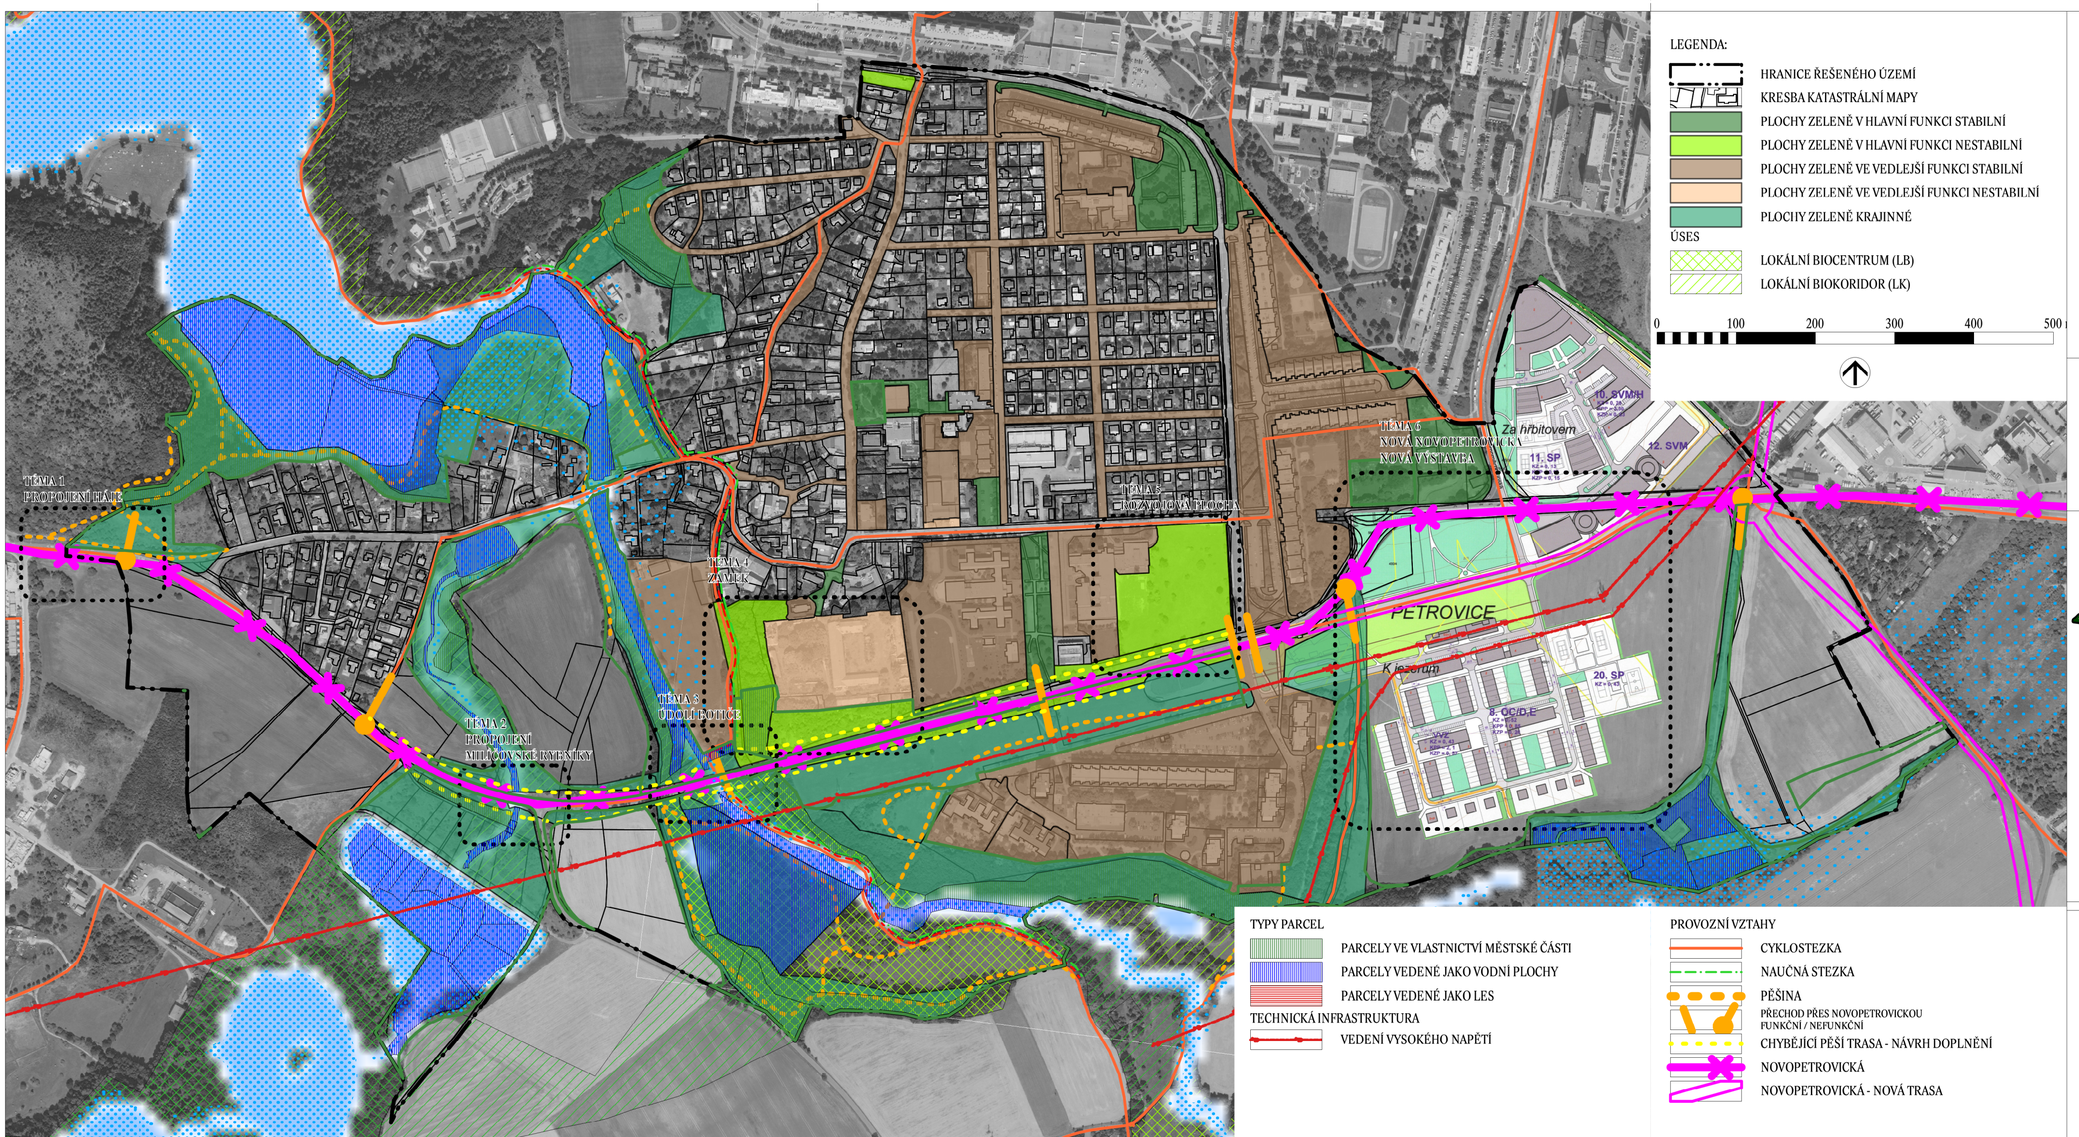

LEGENDA:

- HRANICE ŘEŠENÉHO ÚZEMÍ
- KRESBA KATASTRÁLNÍ MAPY
- PLOCHY ZELENĚ V HLAVNÍ FUNKCI STABILNÍ
- PLOCHY ZELENĚ V HLAVNÍ FUNKCI NESTABILNÍ
- PLOCHY ZELENĚ VE VEDLEJŠÍ FUNKCI STABILNÍ
- PLOCHY ZELENĚ VE VEDLEJŠÍ FUNKCI NESTABILNÍ
- PLOCIHY ZELENĚ KRAJINNÉ

ÚSES

- LOKÁLNÍ BIOCENTRUM (LB)
- LOKÁLNÍ BIOKORIDOR (LK)

0 100 200 300 400 500

TYPY PARCEL

- PARCELY VE VLASTNICTVÍ MĚSTSKÉ ČÁSTI
- PARCELY VEDENÉ JAKO VODNÍ PLOCHY
- PARCELY VEDENÉ JAKO LES

TECHNICKÁ INFRASTRUKTURA

- VEDENÍ VYSOKÉHO NAPĚTÍ

PROVOZNÍ VZTAHY

- CYKLOSTEZKA
- NAUČNÁ STEZKA
- PĚŠINA
- PŘECHOD PŘES NOVOPETROVICKOU FUNKČNÍ / NEFUNKČNÍ
- CHYBĚJÍCÍ PĚŠÍ TRASA - NÁVRH DOPLNĚNÍ
- NOVOPETROVICKÁ
- NOVOPETROVICKÁ - NOVÁ TRASA

ing. Vít Doležel
autorizovaný
krajinářský architekt

Tyršova 10, Jihlava

kancelář:
Žižkova 13, Jihlava
tel.: 604 835 792
email: dolezel@vidol.cz

Zodpovědný projektant: ing. Vít Doležel

Vypracoval: ing. Vít Doležel

Objednatel: Městská část Praha-Petrovice
Edisonova 429/28, 109 00 Praha 10

Kraj: Hlavní město Praha **Obec:** Petrovice

Katastr: Petrovice

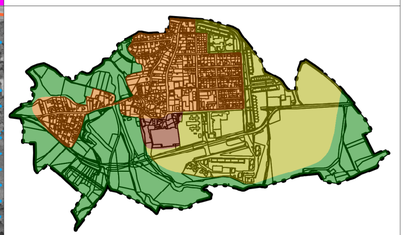

Akce:

Studie systému sídelní zeleně Praha-Petrovice

Číslo zakázky: 25.04

Stupeň PD: **Datum:** květen 2026

Měřítko: 1:5000

Formát: 3A4

Výkres:

PROBLÉMOVÝ VÝKRES

Číslo výkresu:

08

Paré: