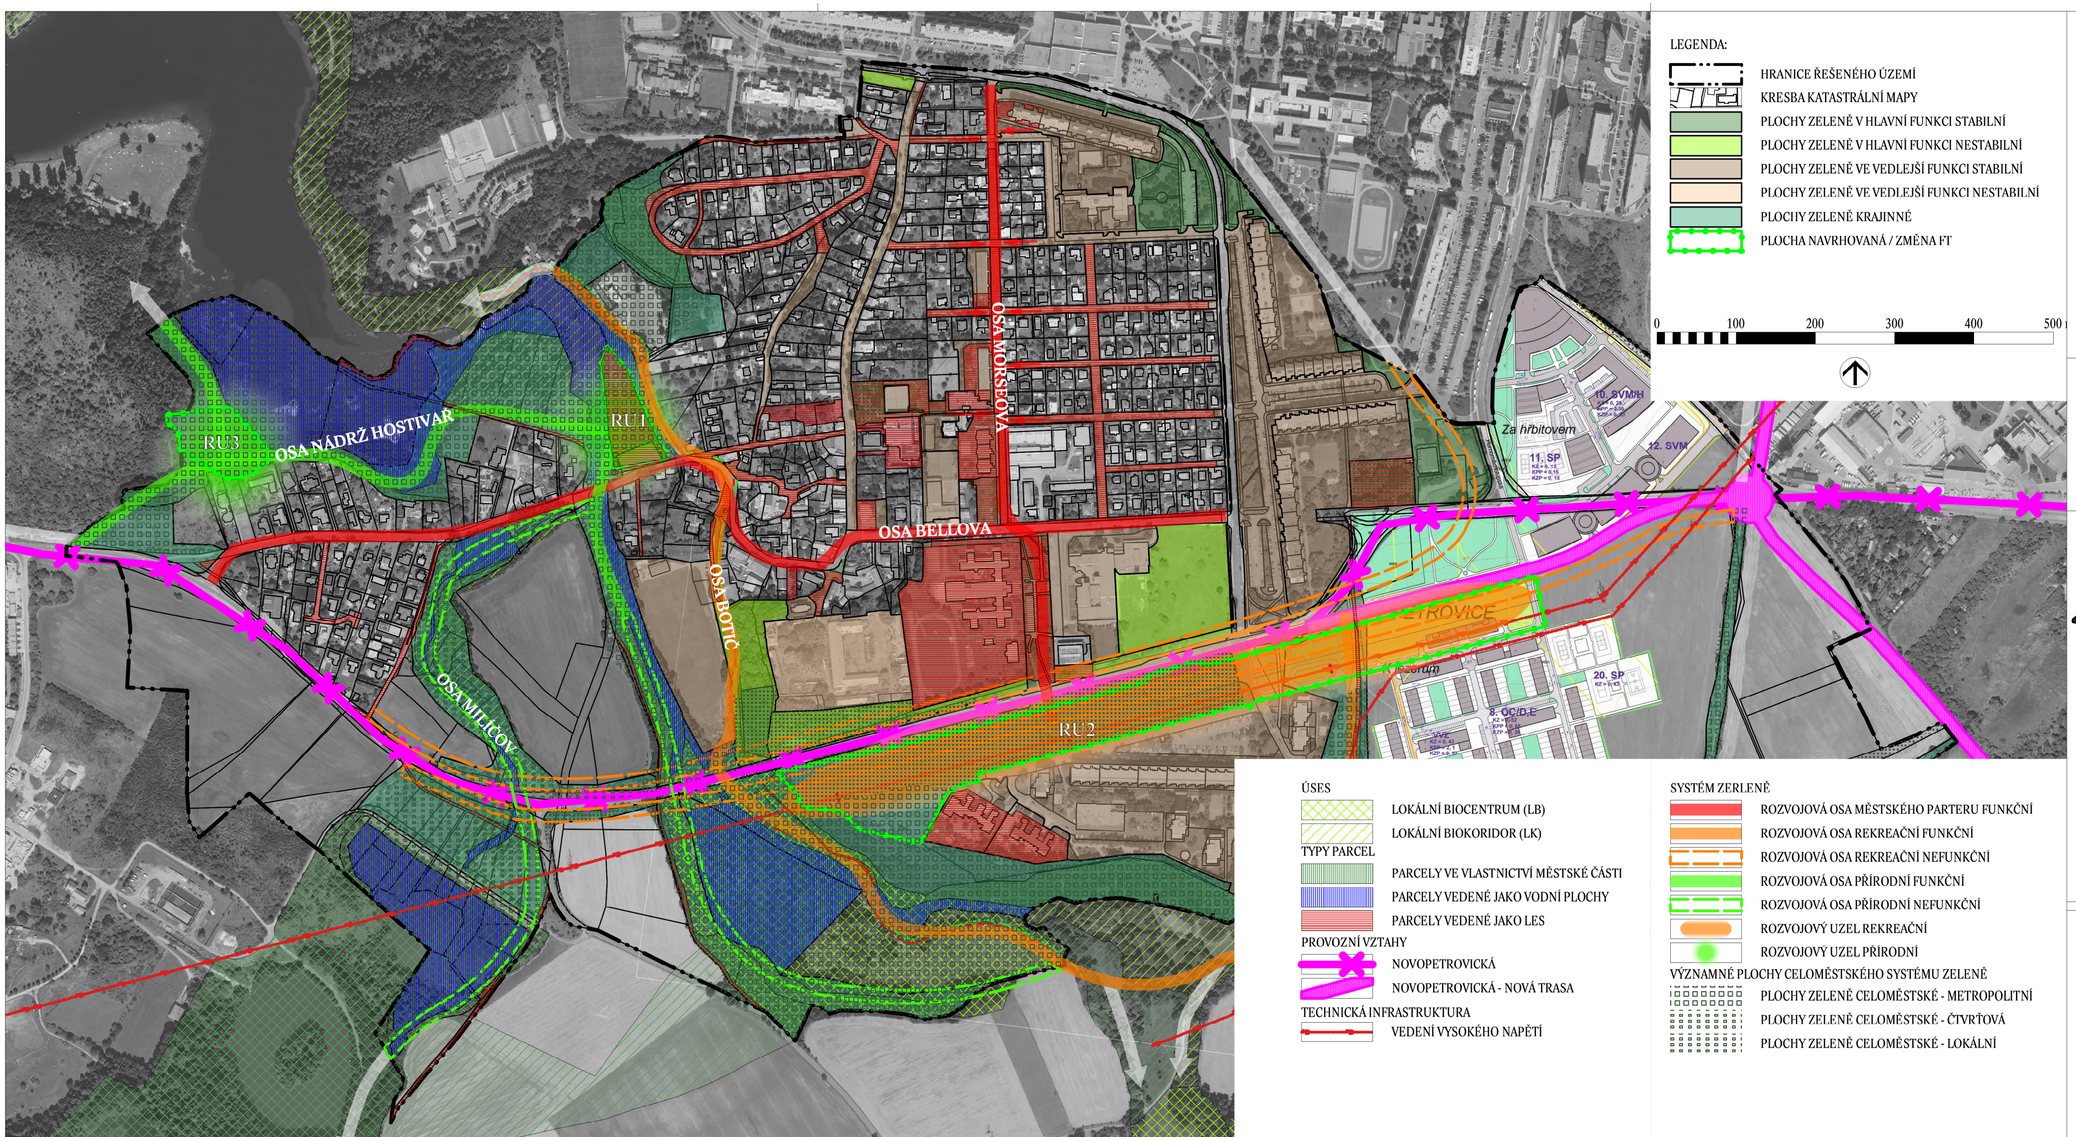

LEGENDA:

- HRANICE ŘEŠENÉHO ÚZEMÍ
- KRESBA KATASTRÁLNÍ MAPY
- PLOCHY ZELENĚ V HLAVNÍ FUNKCI STABILNÍ
- PLOCHY ZELENĚ V HLAVNÍ FUNKCI NESTABILNÍ
- PLOCHY ZELENĚ VE VEDLEJŠÍ FUNKCI STABILNÍ
- PLOCHY ZELENĚ VE VEDLEJŠÍ FUNKCI NESTABILNÍ
- PLOCIHY ZELENĚ KRAJINNÉ
- PLOCHA NAVRHOVANÁ / ZMĚNA FT

0 100 200 300 400 500

ÚSES
- LOKÁLNÍ BIOCENTRUM (LB)
- LOKÁLNÍ BIOKORIDOR (LK)

TYPY PARCEL
- PARCELY VE VLASTNICTVÍ MĚSTSKÉ ČÁSTI
- PARCELY VEDENÉ JAKO VODNÍ PLOCHY
- PARCELY VEDENÉ JAKO LES

PROVOZNÍ VZTAHY
- NOVOPETROVICKÁ
- NOVOPETROVICKÁ - NOVÁ TRASA

TECHNICKÁ INFRASTRUKTURA
- VEDENÍ VYSOKÉHO NAPĚTÍ

SYSTÉM ZERLENĚ
- ROZVOJOVÁ OSA MĚSTSKÉHO PARTERU FUNKČNÍ
- ROZVOJOVÁ OSA REKREAČNÍ FUNKČNÍ
- ROZVOJOVÁ OSA REKREAČNÍ NEFUNKČNÍ
- ROZVOJOVÁ OSA PŘÍRODNÍ FUNKČNÍ
- ROZVOJOVÁ OSA PŘÍRODNÍ NEFUNKČNÍ
- ROZVOJOVÝ UZEL REKREAČNÍ
- ROZVOJOVÝ UZEL PŘÍRODNÍ

VÝZNAMNÉ PLOCHY CELOMĚSTSKÉHO SYSTÉMU ZELENĚ
- PLOCHY ZELENĚ CELOMĚSTSKÉ - METROPOLITNÍ
- PLOCHY ZELENĚ CELOMĚSTSKÉ - ČTVRŤOVÁ
- PLOCHY ZELENĚ CELOMĚSTSKÉ - LOKÁLNÍ

ing. Vít Doležel
autorizovaný
krajinářský architekt

Tyršova 10, Jihlava

kancelář:
Žižkova 13, Jihlava
tel.: 604 835 792
email: dolezel@vidol.cz

Zodpovědný projektant: ing. Vít Doležel

Vypracoval: ing. Vít Doležel

Objednatel: Městská část Praha-Petrovice
Edisonova 429/28, 109 00 Praha 10

Kraj: Hlavní město Praha **Obec:** Petrovice

Katastr: Petrovice

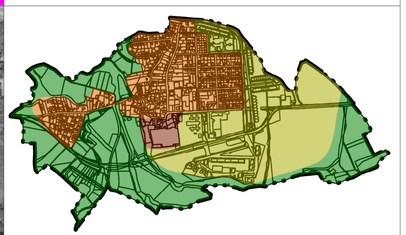

Akce:

Studie systému sídelní zeleně Praha-Petrovice

Číslo zakázky: 25.04

Stupeň PD: **Datum:** květen 2026

Měřítko: 1:5000

Formát: 3A4

Výkres:

NÁVRH SYSTÉMU ZELENĚ

Číslo výkresu:

09

Paré: